


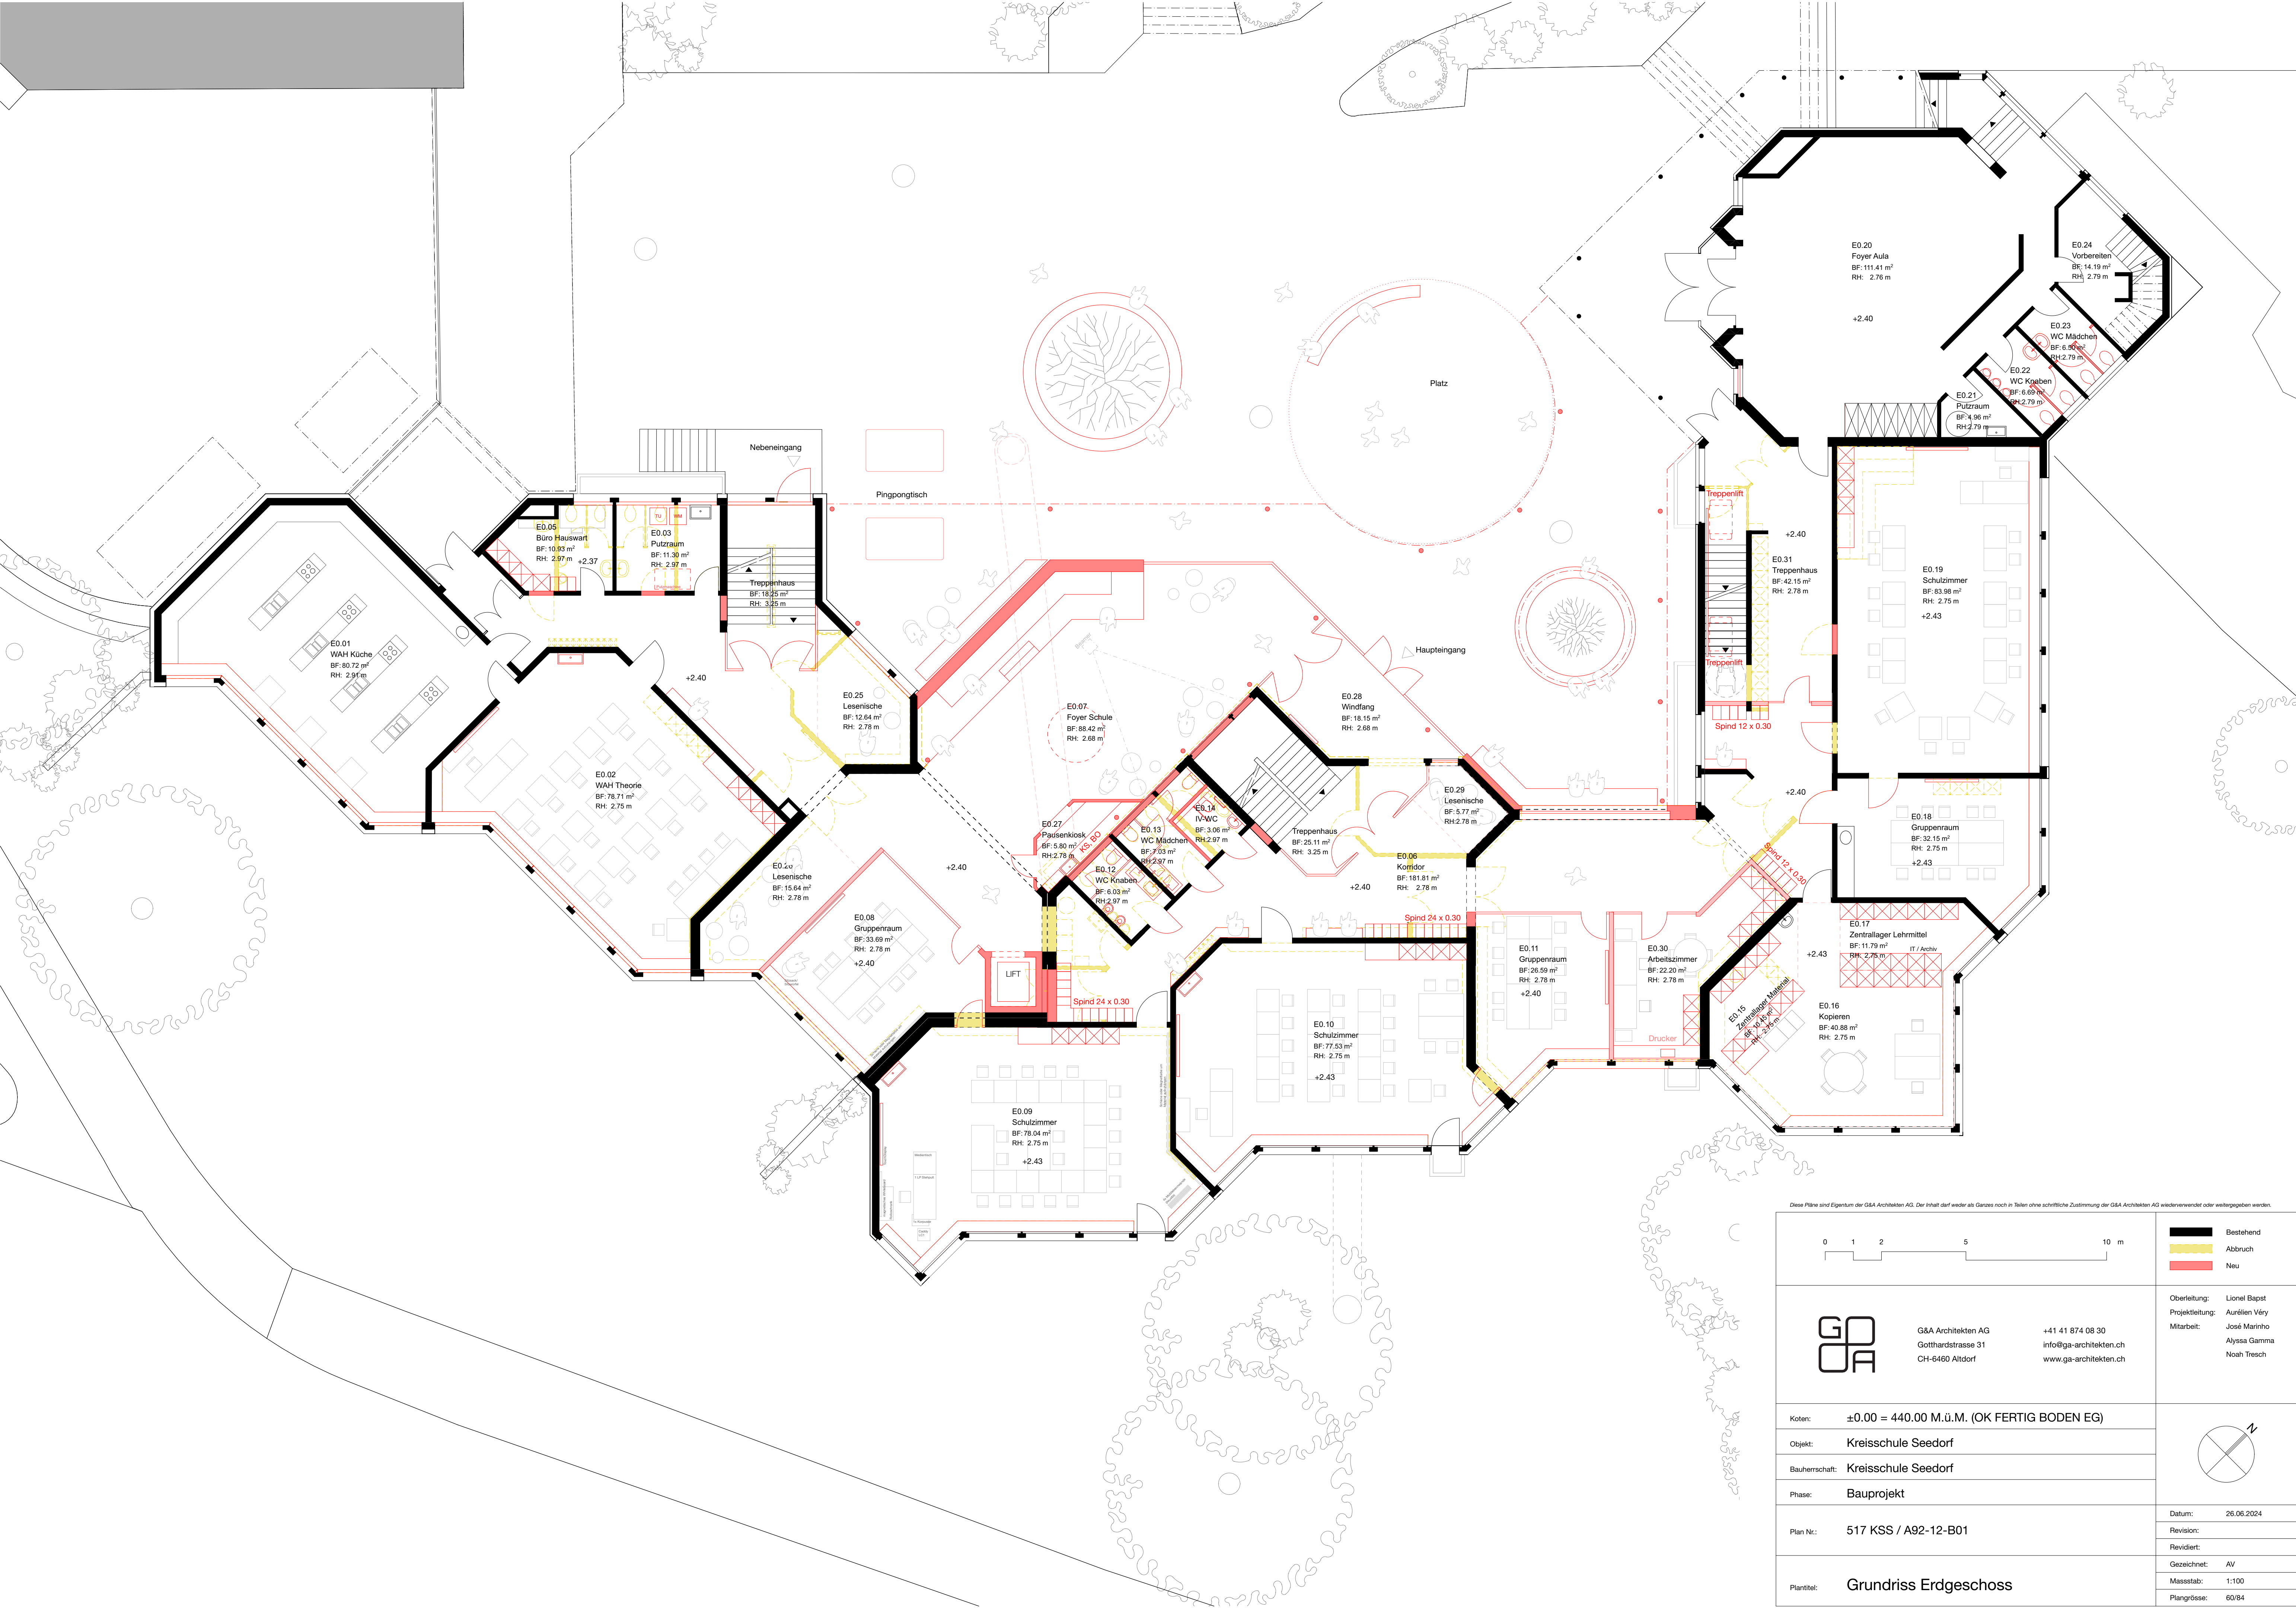

Diese Pläne sind Eigentum der G&A Architekten AG. Der Inhalt darf weder als Ganzes noch in Teilen ohne schriftliche Zustimmung der G&A Architekten AG wiederverwendet oder weitergegeben werden.

012510

G&A

Architekten AG

Gothardstrasse 31

CH-6460 Altdorf

+41 41 874 08 30

info@ga-architekten.ch

www.ga-architekten.ch

Koten:	±0.00 = 440.00 M.Ü.M. (OK FERTIG BODEN EG)
Objekt:	Kreisschule Seedorf
Bauherrschaft:	Kreisschule Seedorf
Phase:	Bauprojekt
Plan Nr.:	517 KSS / A92-12-B01
Plantitel:	Grundriss Erdgeschoss

Bestehend

Abbruch

Neu

Oberleitung:

Projektleitung:

Mitarbeit:

Lionel Bapst

Aurélien Véry

José Marinho

Alyssa Gamma

Noah Tresch

Datum:

Revision:

Revidiert:

26.06.2024

Gezeichnet:


Massstab:

Plangrösse:

AV


1:100

60/84

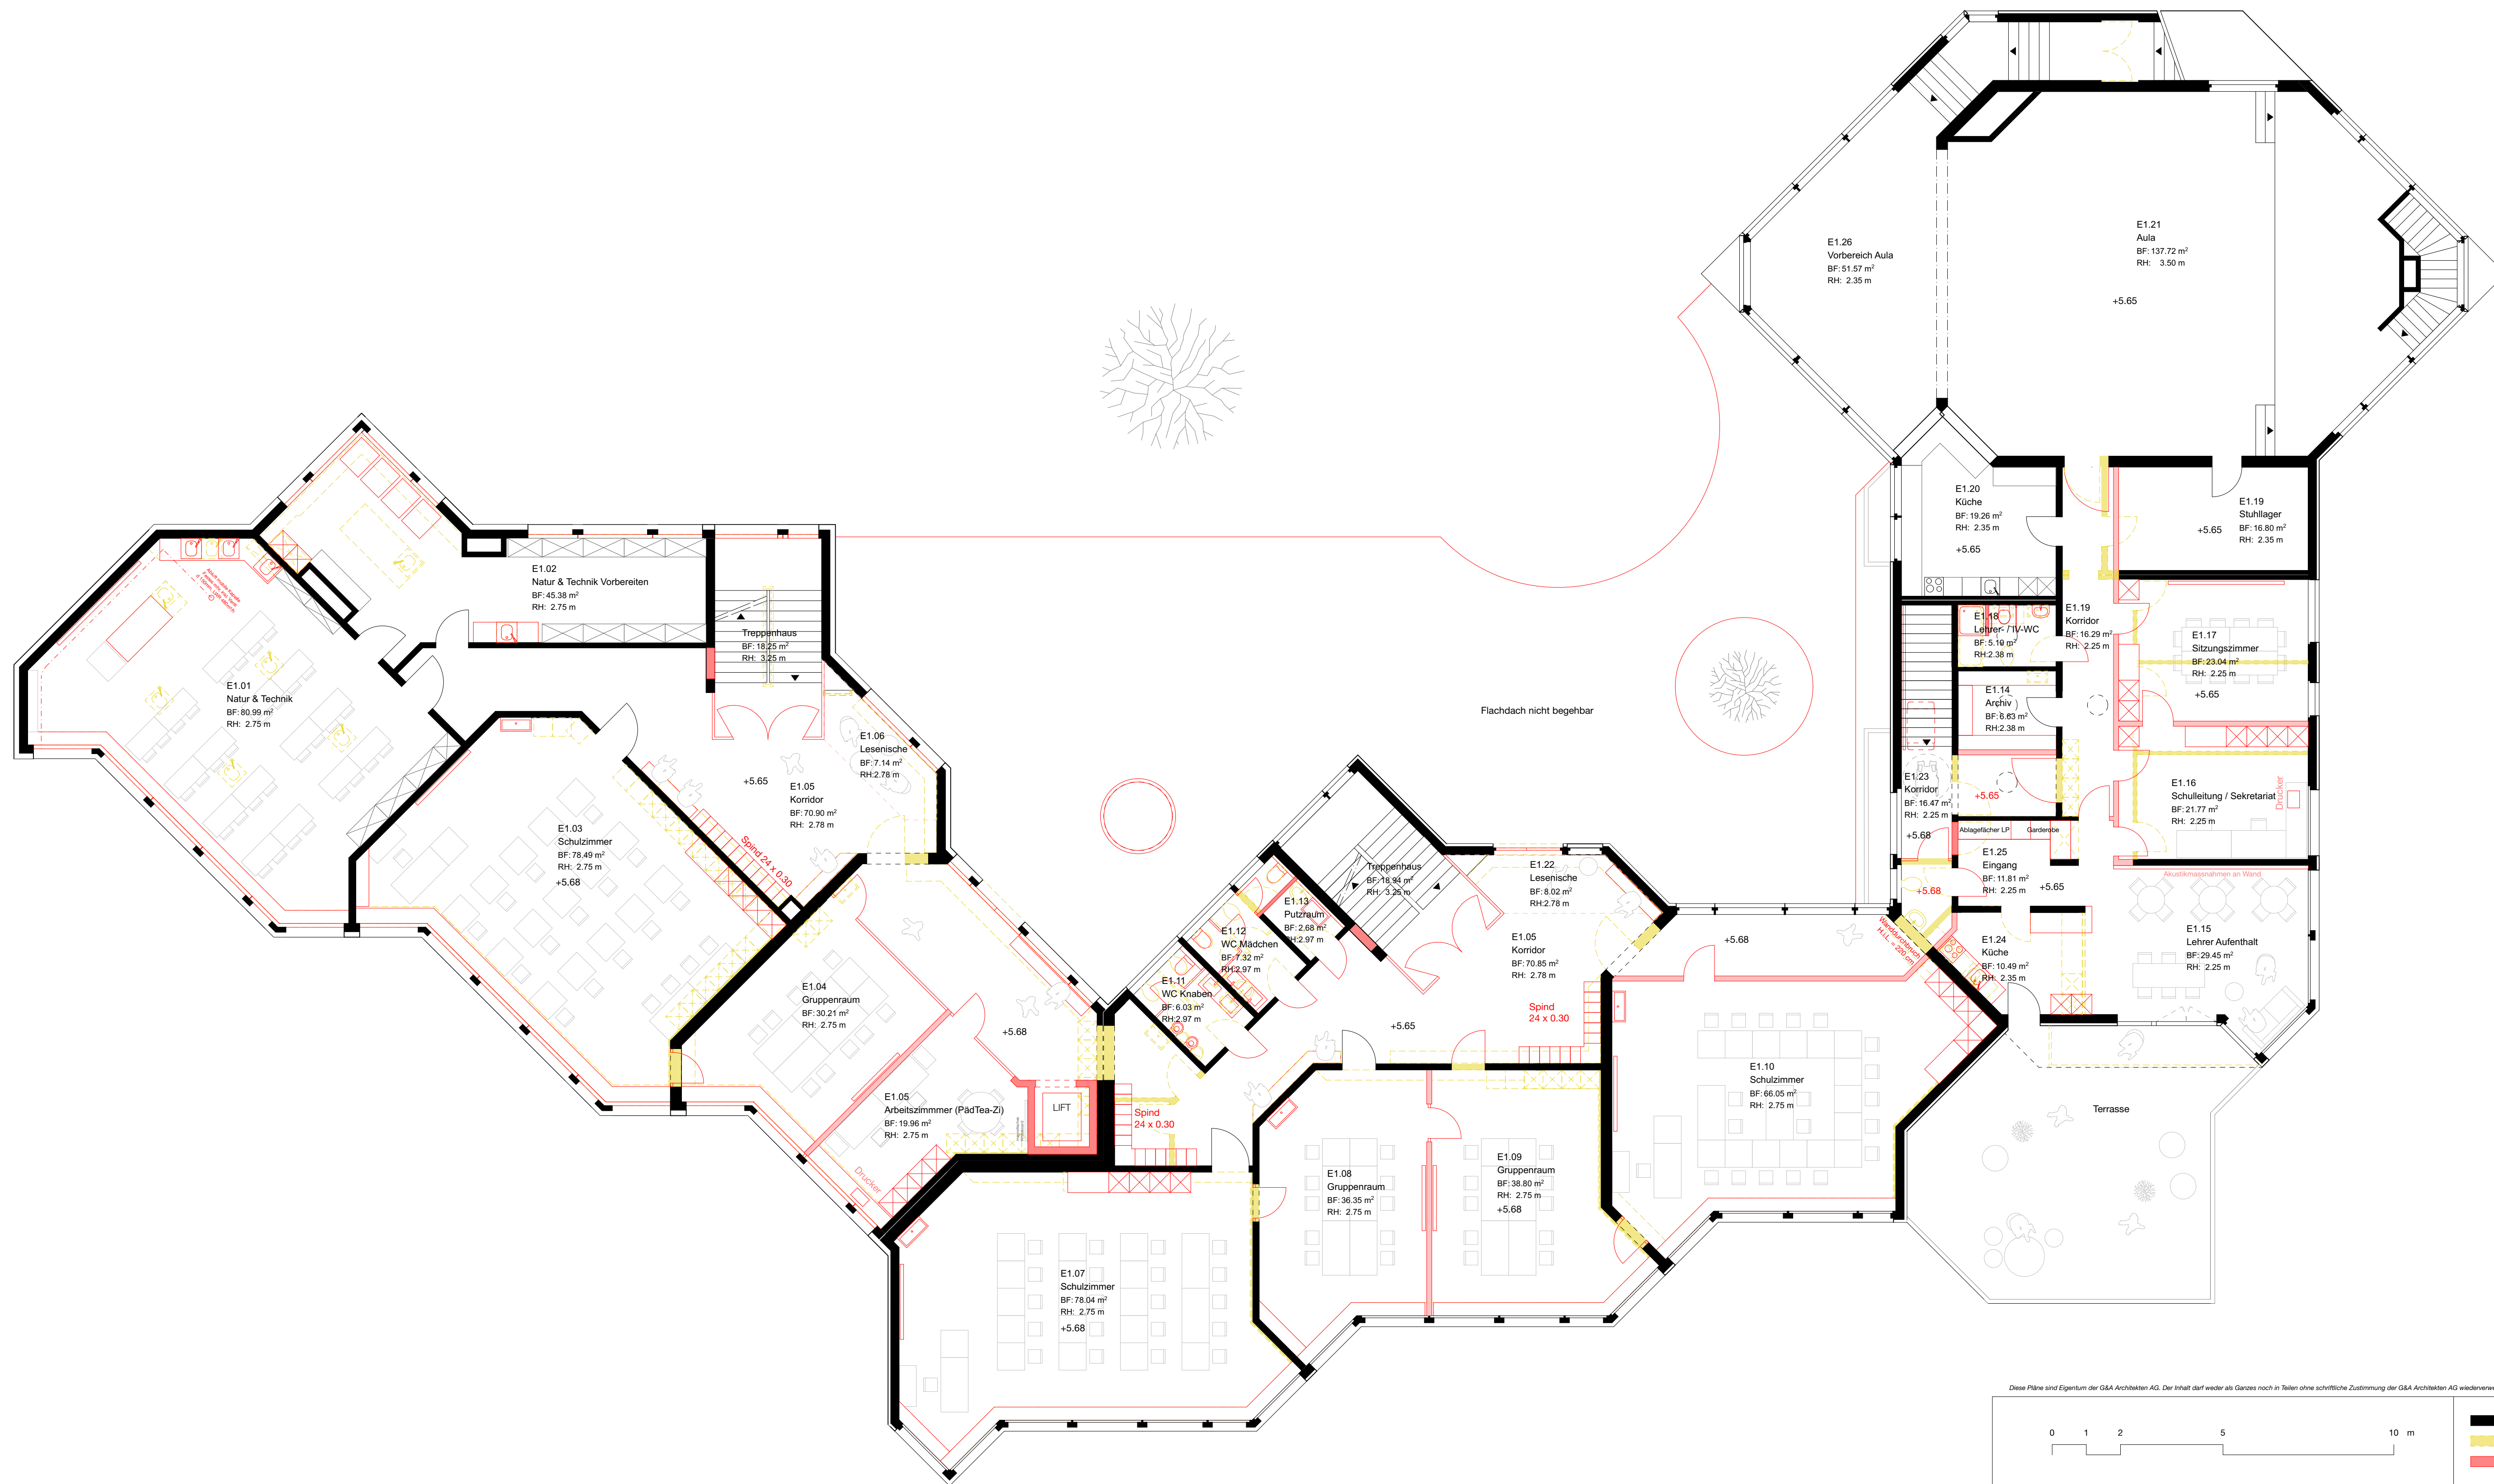

Diese Pläne sind Eigentum der G&A Architekten AG. Der Inhalt darf weder als Ganzes noch in Teilen ohne schriftliche Zustimmung der G&A Architekten AG wiederverwendet oder weitergegeben werden.

0 1 2 5 10 m		Bestehend Abbruch Neu
GGA GA G&A Architekten AG Gothardstrasse 31 CH-6460 Altdorf +41 41 874 08 30 info@ga-architekten.ch www.ga-architekten.ch		Oberleitung: Lionel Bapst Projektleitung: Aurélien Véry Mitarbeit: José Marinho Alyssa Gamma Noah Tresch
Koten: ±0.00 = 440.00 M.ü.M. (OK FERTIG BODEN EG)		N
Objekt: Kreisschule Seedorf		
Bauherrschaft: Kreisschule Seedorf		
Phase: Bauprojekt		
Plan Nr.: 517 KSS / A92-13-B01		Datum: 26.06.2024
Plantitel: Grundriss 1. Obergeschoss		Revision:
		Revidiert:
		Gezeichnet: AV
		Massstab: 1:100
		Plangrösse: 60/84

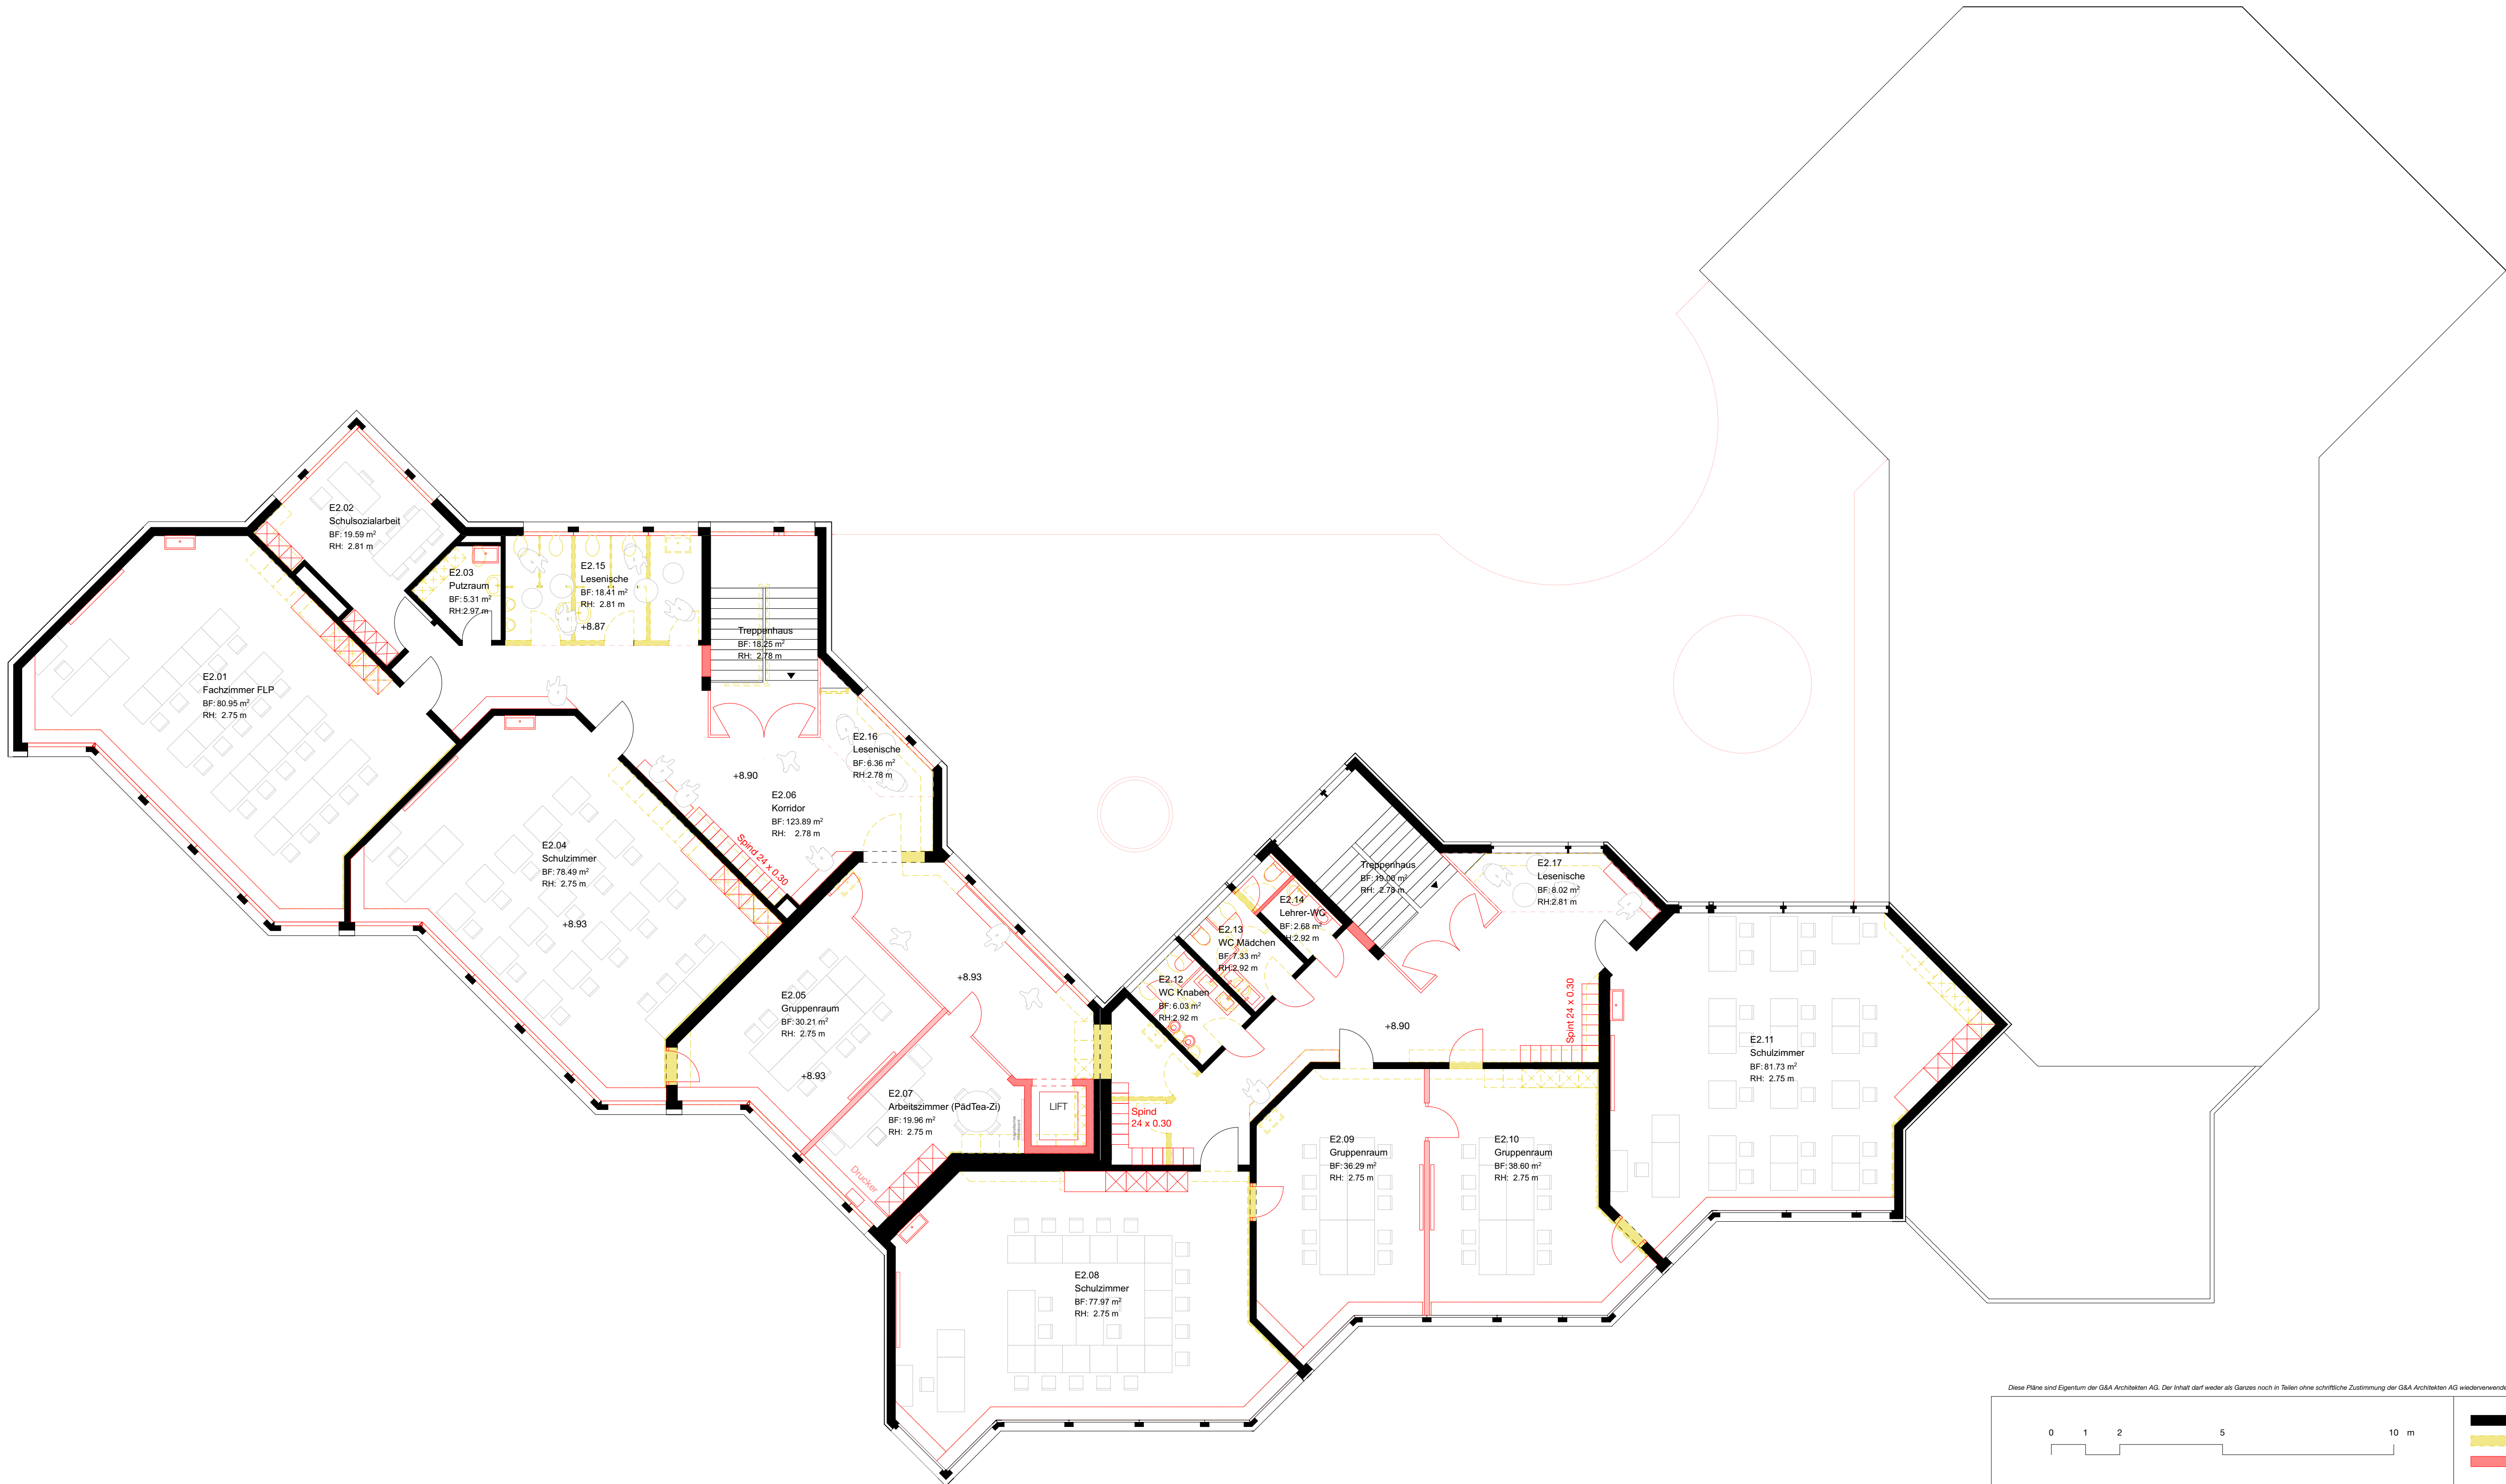

Diese Pläne sind Eigentum der G&A Architekten AG. Der Inhalt darf weder als Ganzes noch in Teilen ohne schriftliche Zustimmung der G&A Architekten AG wiederverwendet oder weitergegeben werden.

		Bestehend Abbruch Neu
G&A G&A Architekten AG Gothardstrasse 31 CH-6460 Altdorf +41 41 874 08 30 info@ga-architekten.ch www.ga-architekten.ch		Oberleitung: Lionel Bapst Projektleitung: Aurélien Véry Mitarbeit: José Marinho Alyssa Gamma Noah Tresch
Koten:	±0.00 = 440.00 M.ü.M. (OK FERTIG BODEN EG)	
Objekt:	Kreisschule Seedorf	
Bauherrschaft:	Kreisschule Seedorf	
Phase:	Bauprojekt	
Plan Nr.:	517 KSS / A92-14-B01	
Plantitel:	Grundriss 2. Obergeschoss	
Datum:	26.06.2024	
Revision:		
Revidiert:		
Gezeichnet:	AV	
Massstab:	1:100	
Plangrösse:	60/84	

