


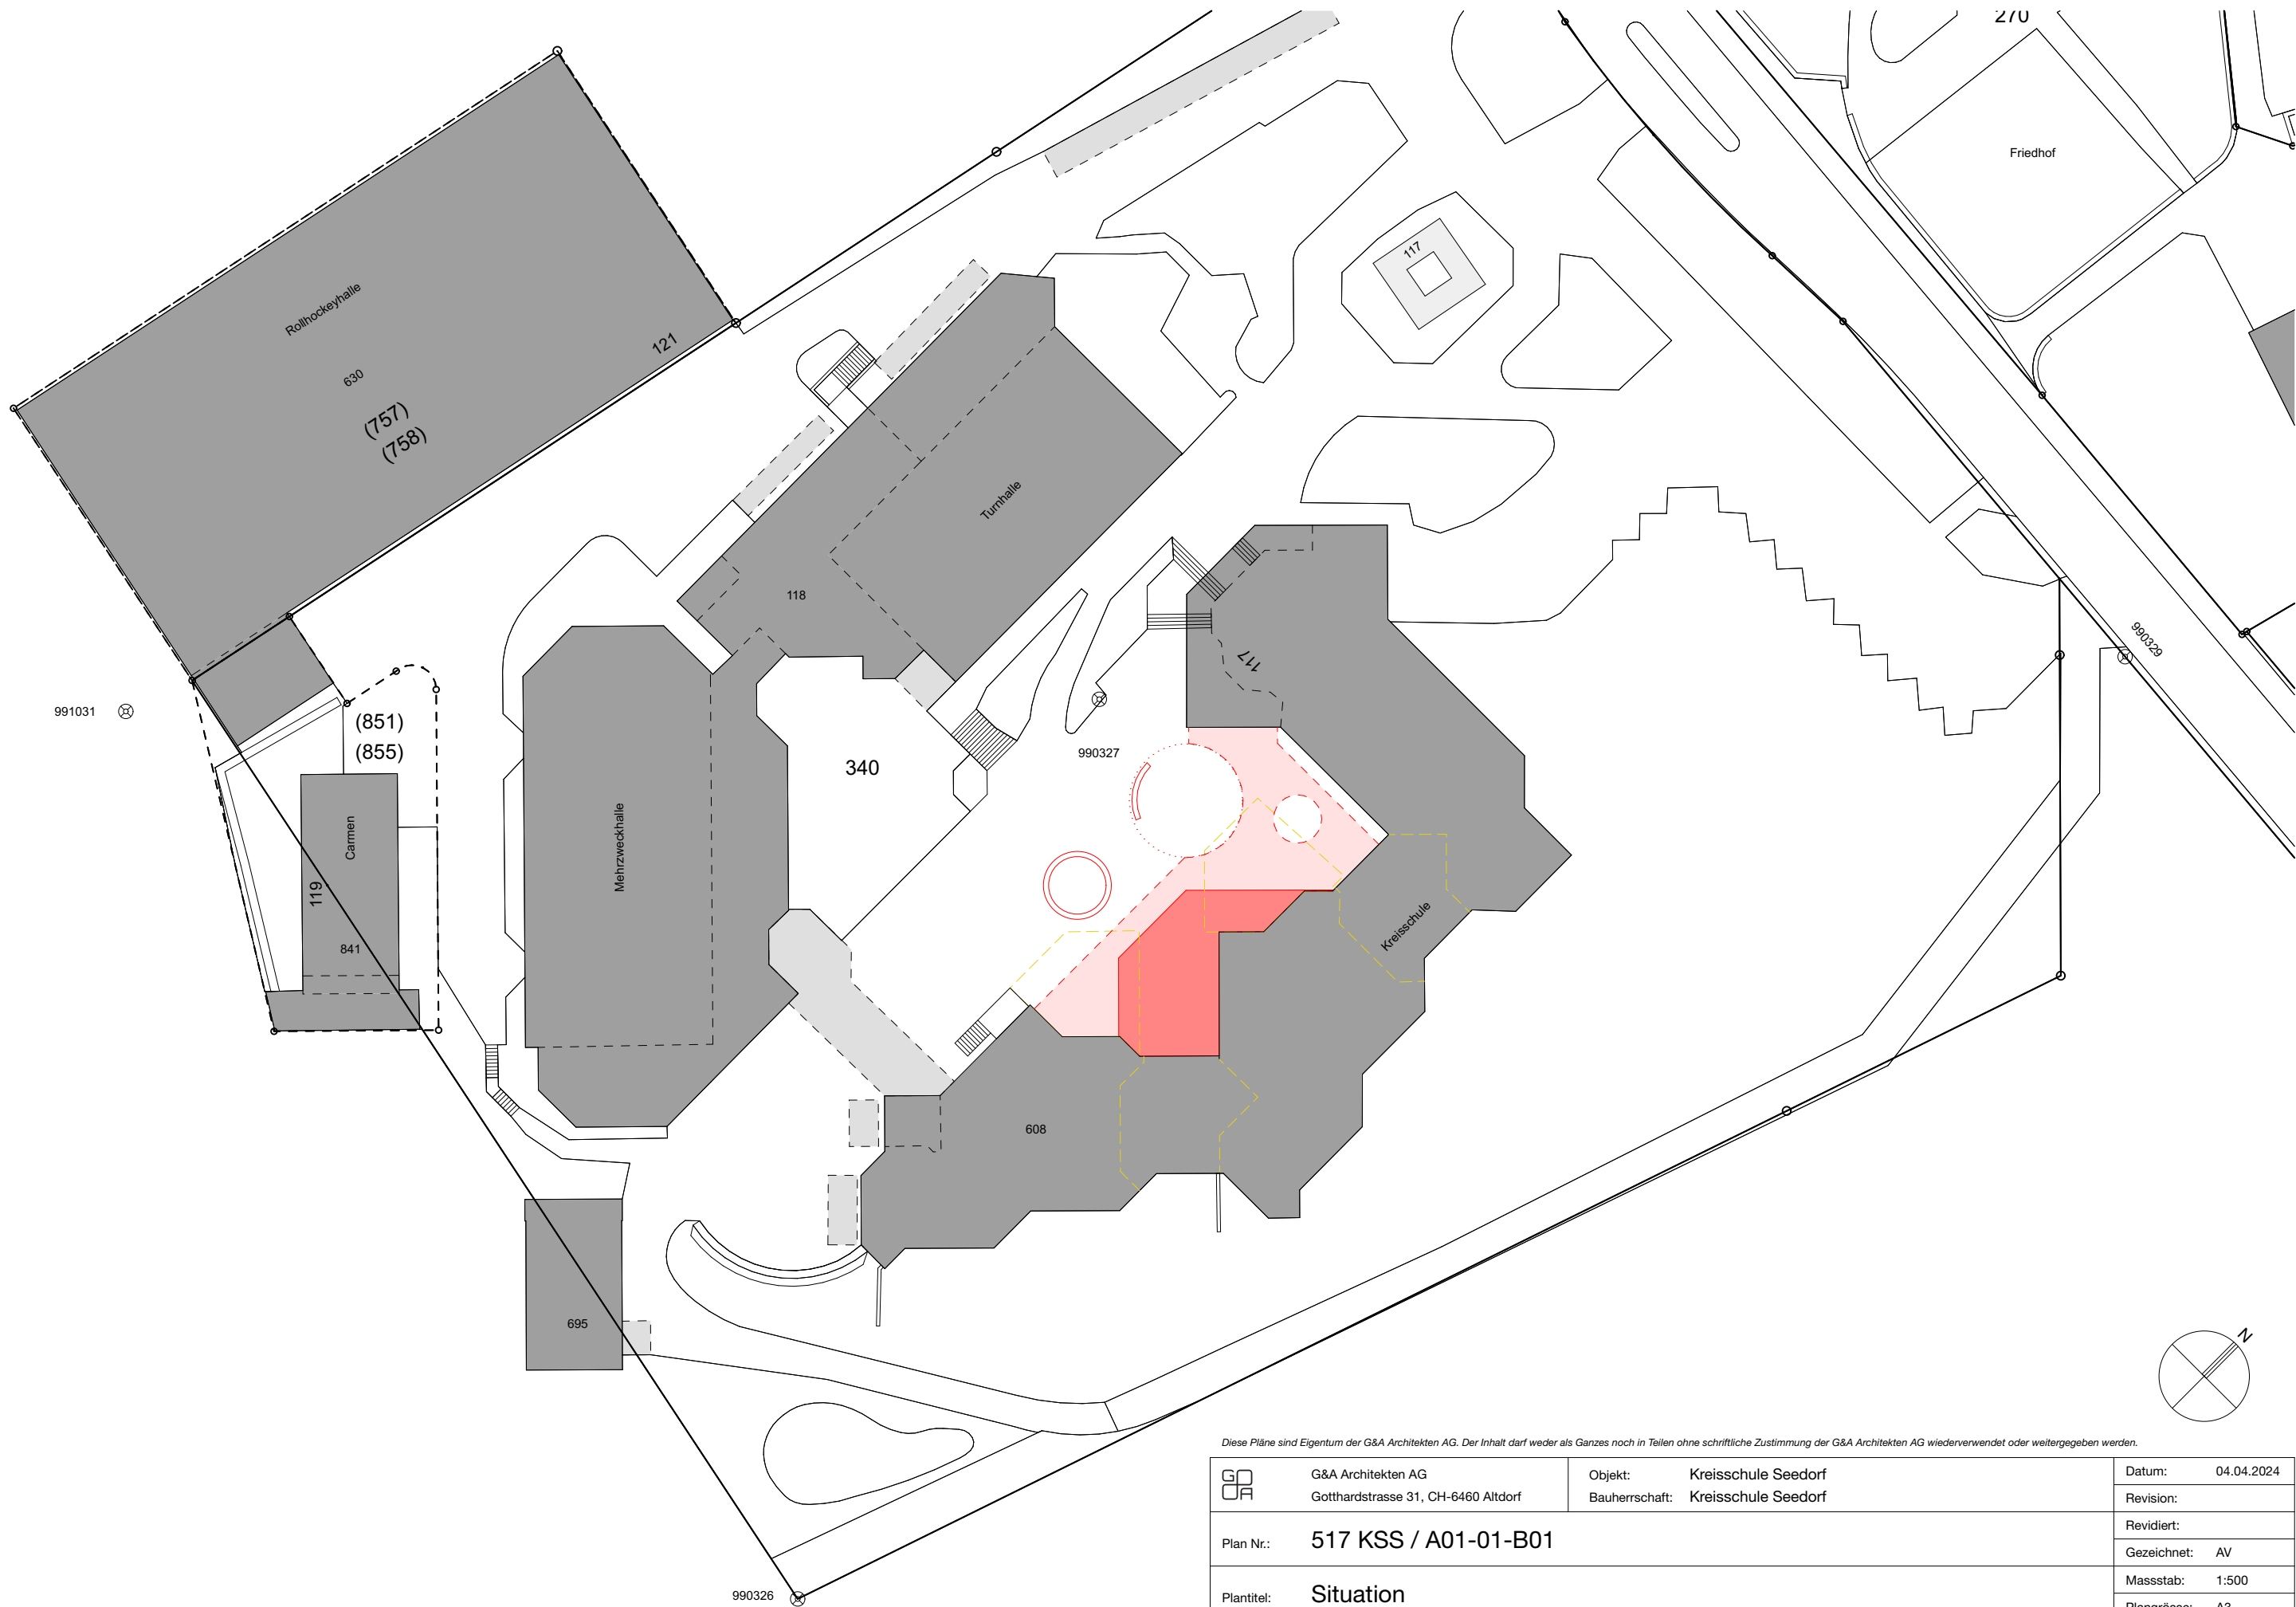

Diese Pläne sind Eigentum der G&A Architekten AG. Der Inhalt darf weder als Ganzes noch in Teilen ohne schriftliche Zustimmung der G&A Architekten AG wiederverwendet oder weitergegeben werden.



G&A Architekten AG
Gotthardstrasse 31, CH-6460 Altdorf

Objekt: Kreisschule Seedorf
Bauherrschaft: Kreisschule Seedorf

Datum: 04.04.2024

Revision:

Plan Nr.: 517 KSS / A01-01-B01

Revidiert:

Gezeichnet: AV

Plantitel: Situation

Massstab: 1:500

Plangrösse: A3