



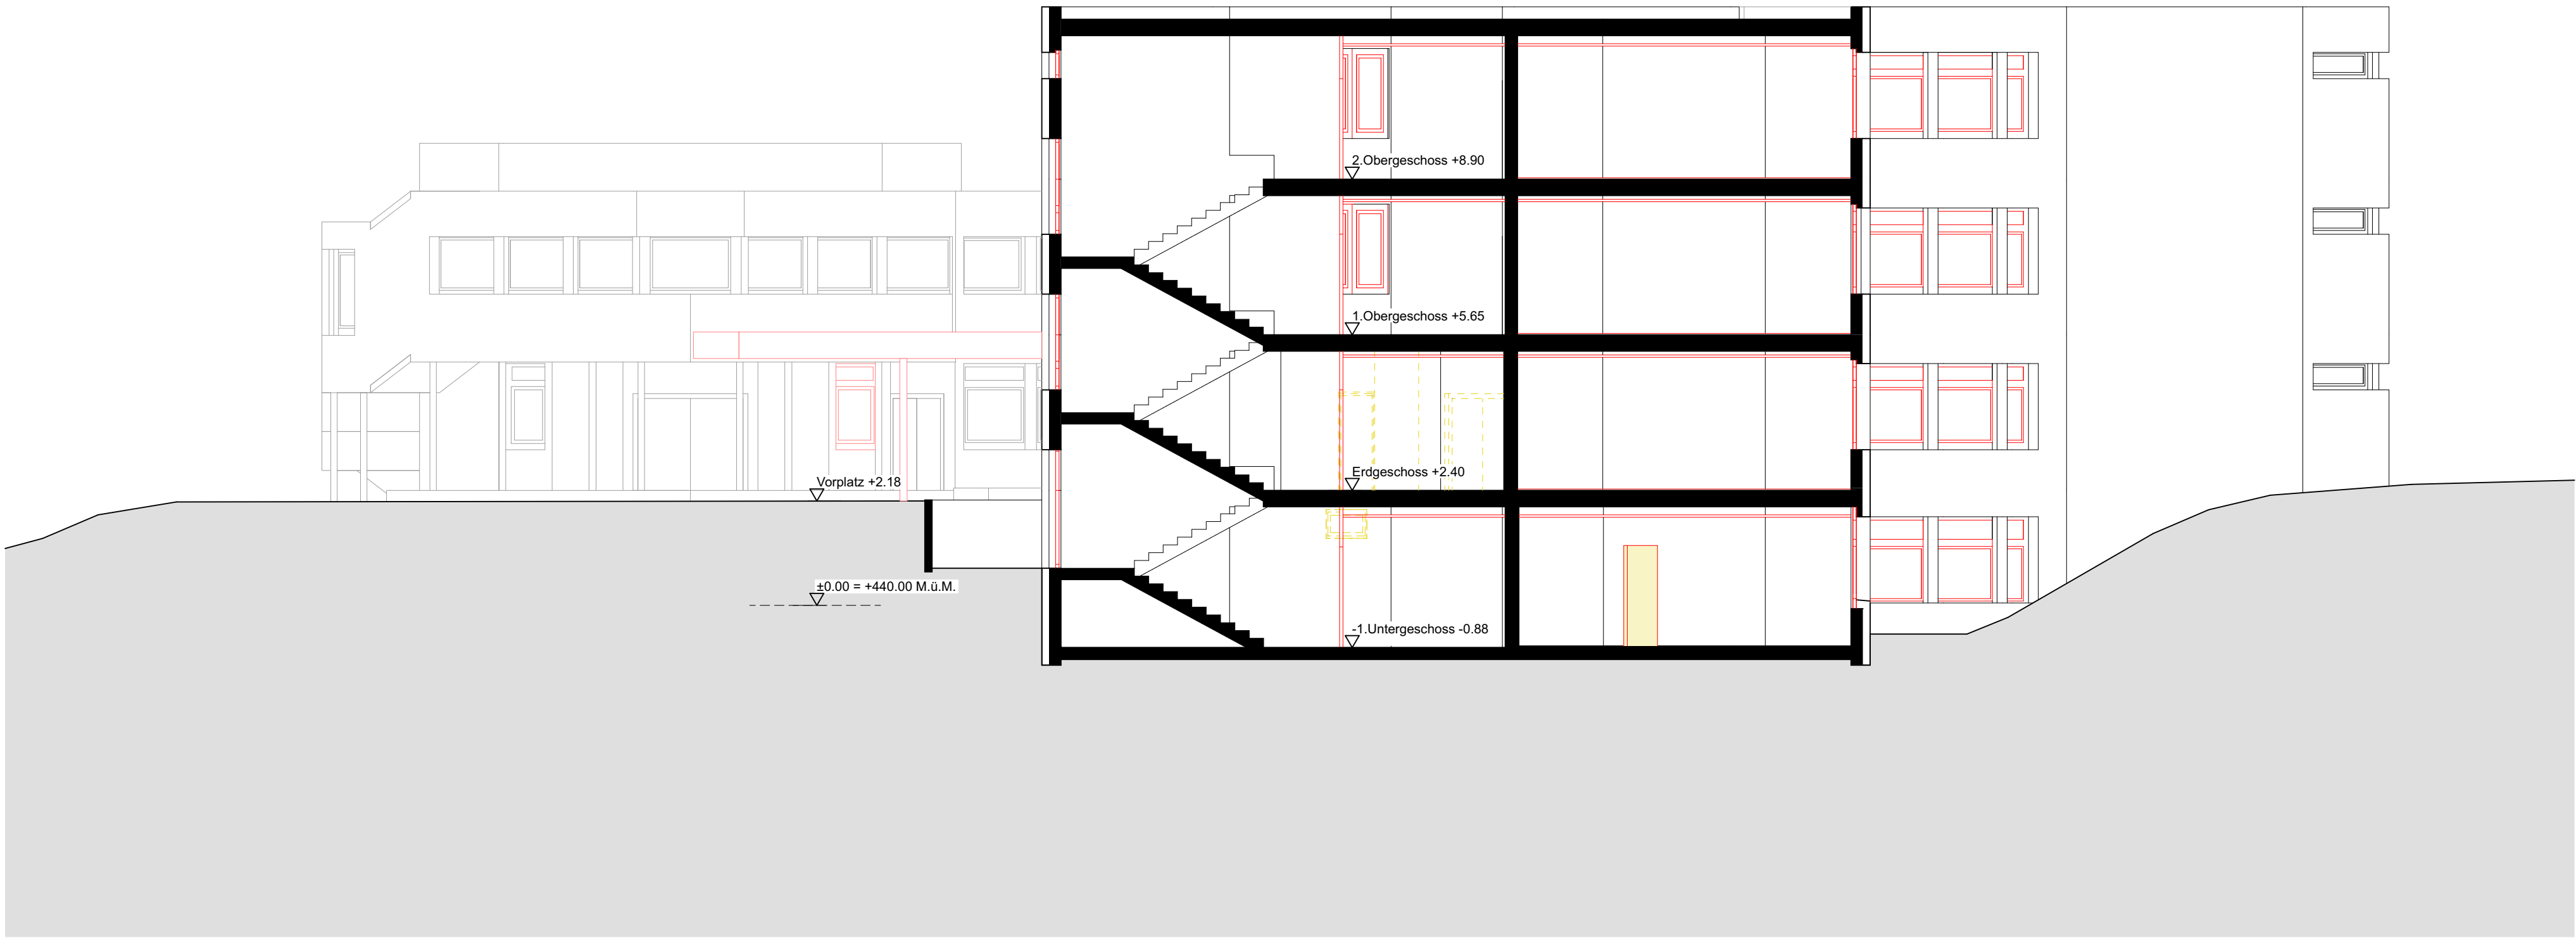

Diese Pläne sind Eigentum der G&A Architekten AG. Der Inhalt darf weder als Ganzes noch in Teilen ohne schriftliche Zustimmung der G&A Architekten AG wiederverwendet oder weitergegeben werden.		
0 1 2 5 10 m		Bestehend Abbruch Neu
G&A Architekten AG Gotthardstrasse 31 CH-6460 Altdorf	+41 41 874 08 30 info@ga-architekten.ch www.ga-architekten.ch	Oberleitung: Lionel Bapst Projektleitung: Aurélien Véry Mitarbeit: José Marinho Alyssa Gamma Noah Tresch
Koten: ±0.00 = 440.00 M.ü.M. (OK FERTIG BODEN EG)	N	
Objekt: Kreisschule Seedorf		
Bauherrschaft: Kreisschule Seedorf		
Phase: Bauprojekt		
Plan Nr.: 517 KSS / A92-16-B01	Datum: 26.06.2024	
Plantitel: Schnitte	Revision:	
	Revidiert:	
	Gezeichnet: AV	
	Massstab: 1:100	
	Plangrösse: 60/84	

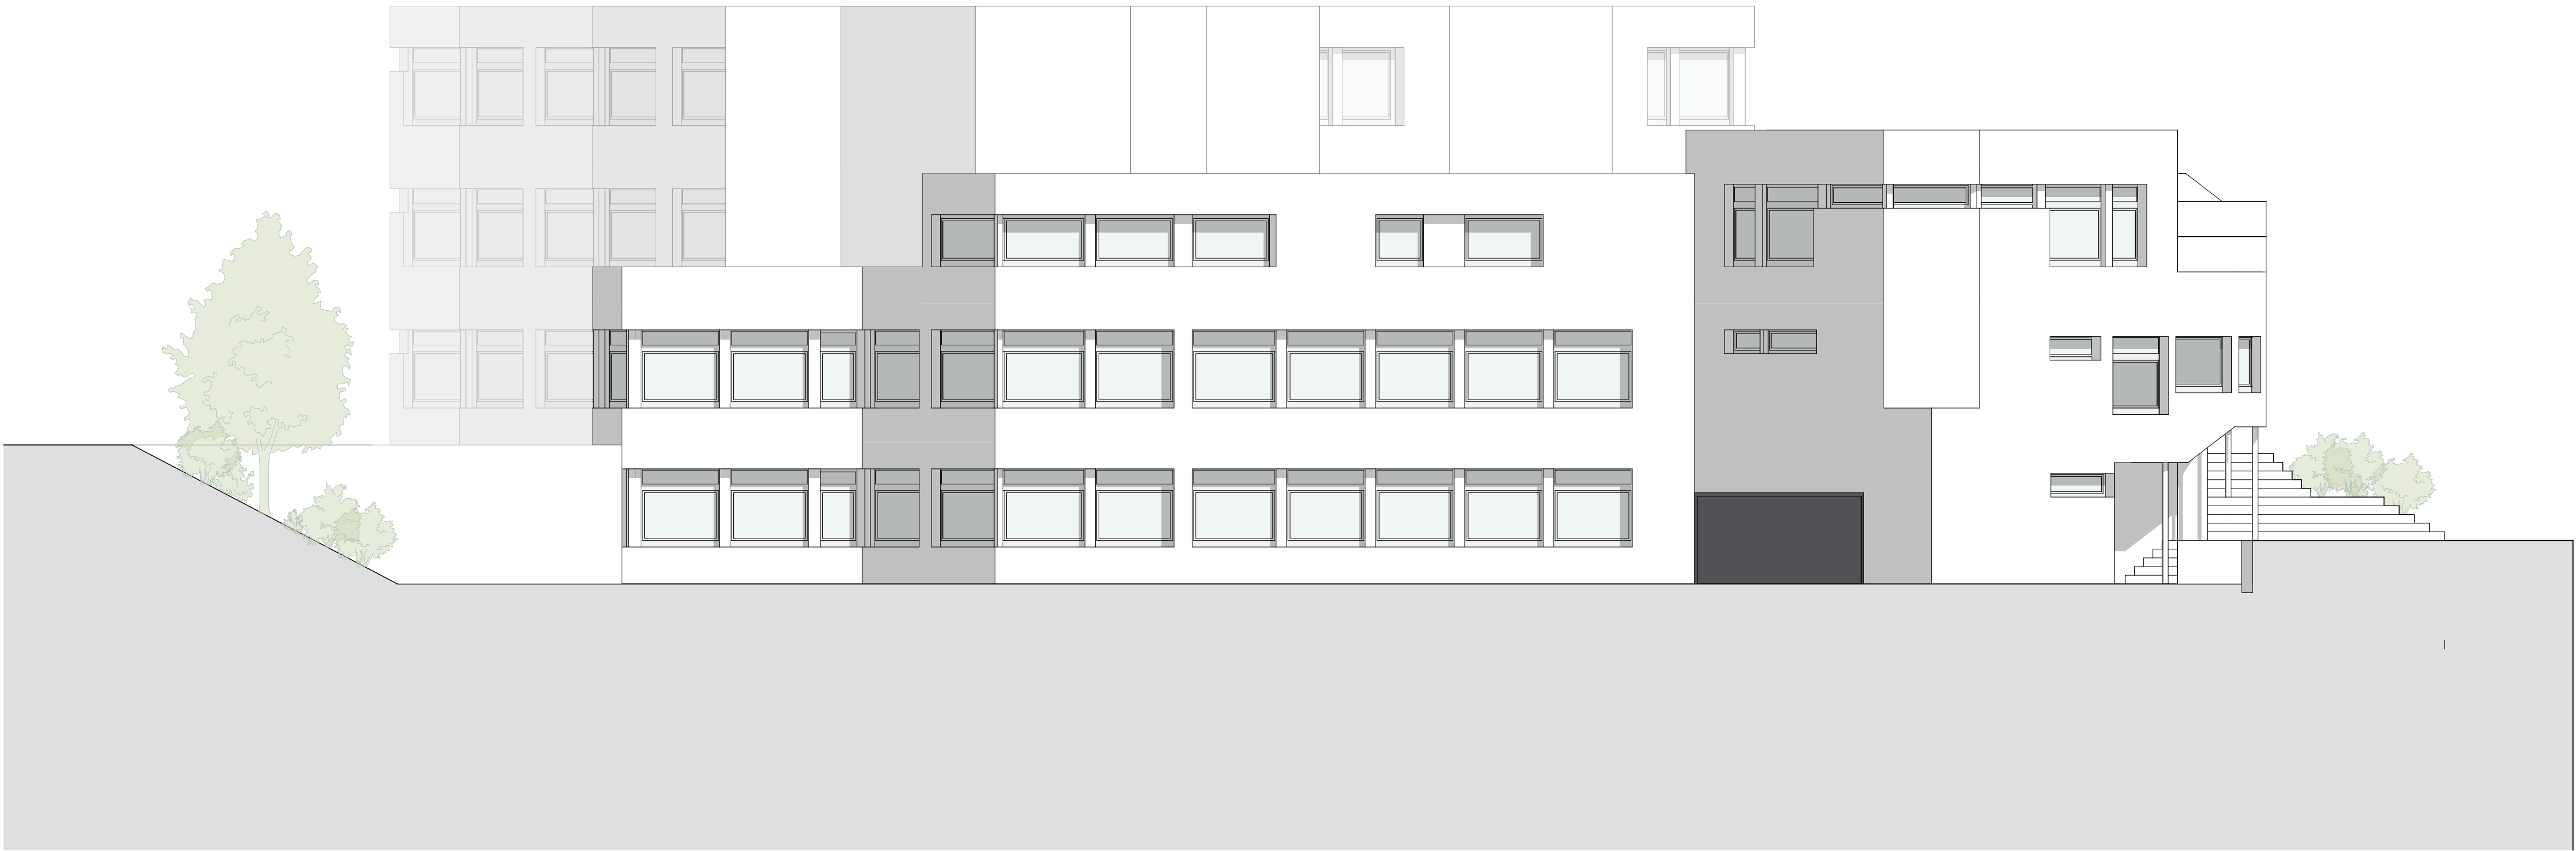

ANSICHT NORDWEST



ANSICHT NORDOST

Diese Pläne sind Eigentum der G&A Architekten AG. Der Inhalt darf weder als Ganzes noch in Teilen ohne schriftliche Zustimmung der G&A Architekten AG wiederverwendet oder weitergegeben werden.

012510

m

G&A

G&A Architekten AG
Gothardstrasse 31
CH-6460 Altdorf

+41 41 874 08 30
info@ga-architekten.ch
www.ga-architekten.ch

Bestehend

Abbruch

Neu

Oberleitung: Lionel Bapst

Projektleitung: Aurélien Véry

Mitarbeit: José Marinho
Alyssa Gamma
Noah Tresch

Koten: ±0.00 = 440.00 M.ü.M. (OK FERTIG BODEN EG)

Objekt: Kreisschule Seedorf

Bauherrschaft: Kreisschule Seedorf

Phase: Bauprojekt

Datum: 26.06.2024

Revision:

Revidiert:


Gezeichnet: AV

Massstab: 1:100

Plangrösse: 60/84

Plan Nr.: 517 KSS / A92-17-B01

Plantitel: Ansicht Nordwest / Nordost

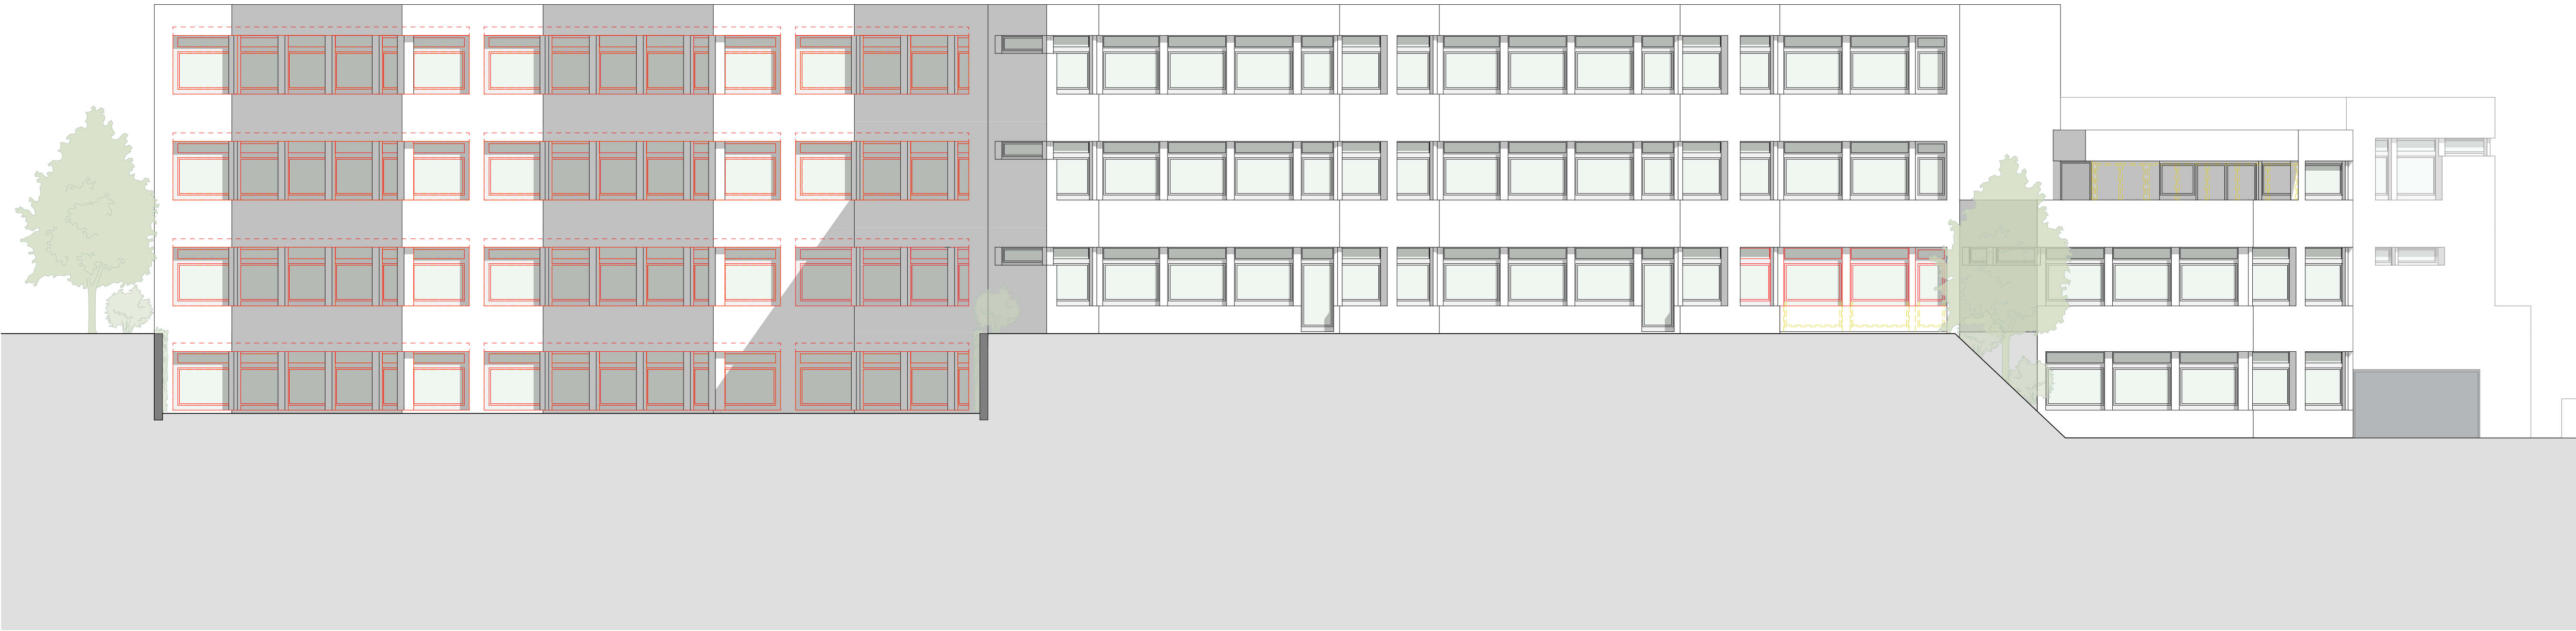

ANSICHT SÜDOST



ANSICHT SÜD

Diese Pläne sind Eigentum der G&A Architekten AG. Der Inhalt darf weder als Ganzes noch in Teilen ohne schriftliche Zustimmung der G&A Architekten AG wiederverwendet oder weitergegeben werden.

012510

m

G&A

Architekten AG

Gothardstrasse 31

CH-6460 Altdorf

+41 41 874 08 30

info@ga-architekten.ch

www.ga-architekten.ch

Bestehend

Abbruch

Neu

Oberleitung: Lionel Bapst

Projektleitung: Aurélien Véry

Mitarbeit: José Marinho

Alyssa Gamma

Noah Tresch

Koten: ±0.00 = 440.00 M.ü.M. (OK FERTIG BODEN EG)

Objekt: Kreisschule Seedorf

Bauherrschaft: Kreisschule Seedorf

Phase: Bauprojekt

Plan Nr.: 517 KSS / A92-18-B01

Plantitel: Ansicht Südost / Süd

Datum: 26.06.2024

Revision:

Revidiert:

Gezeichnet: AV

Massstab: 1:100

Plangrösse: 60/84